


特別区道千第440号線  
法第42条第1項第1号  
認定幅員：8.00m

下水 マンホール中心BM:10.00

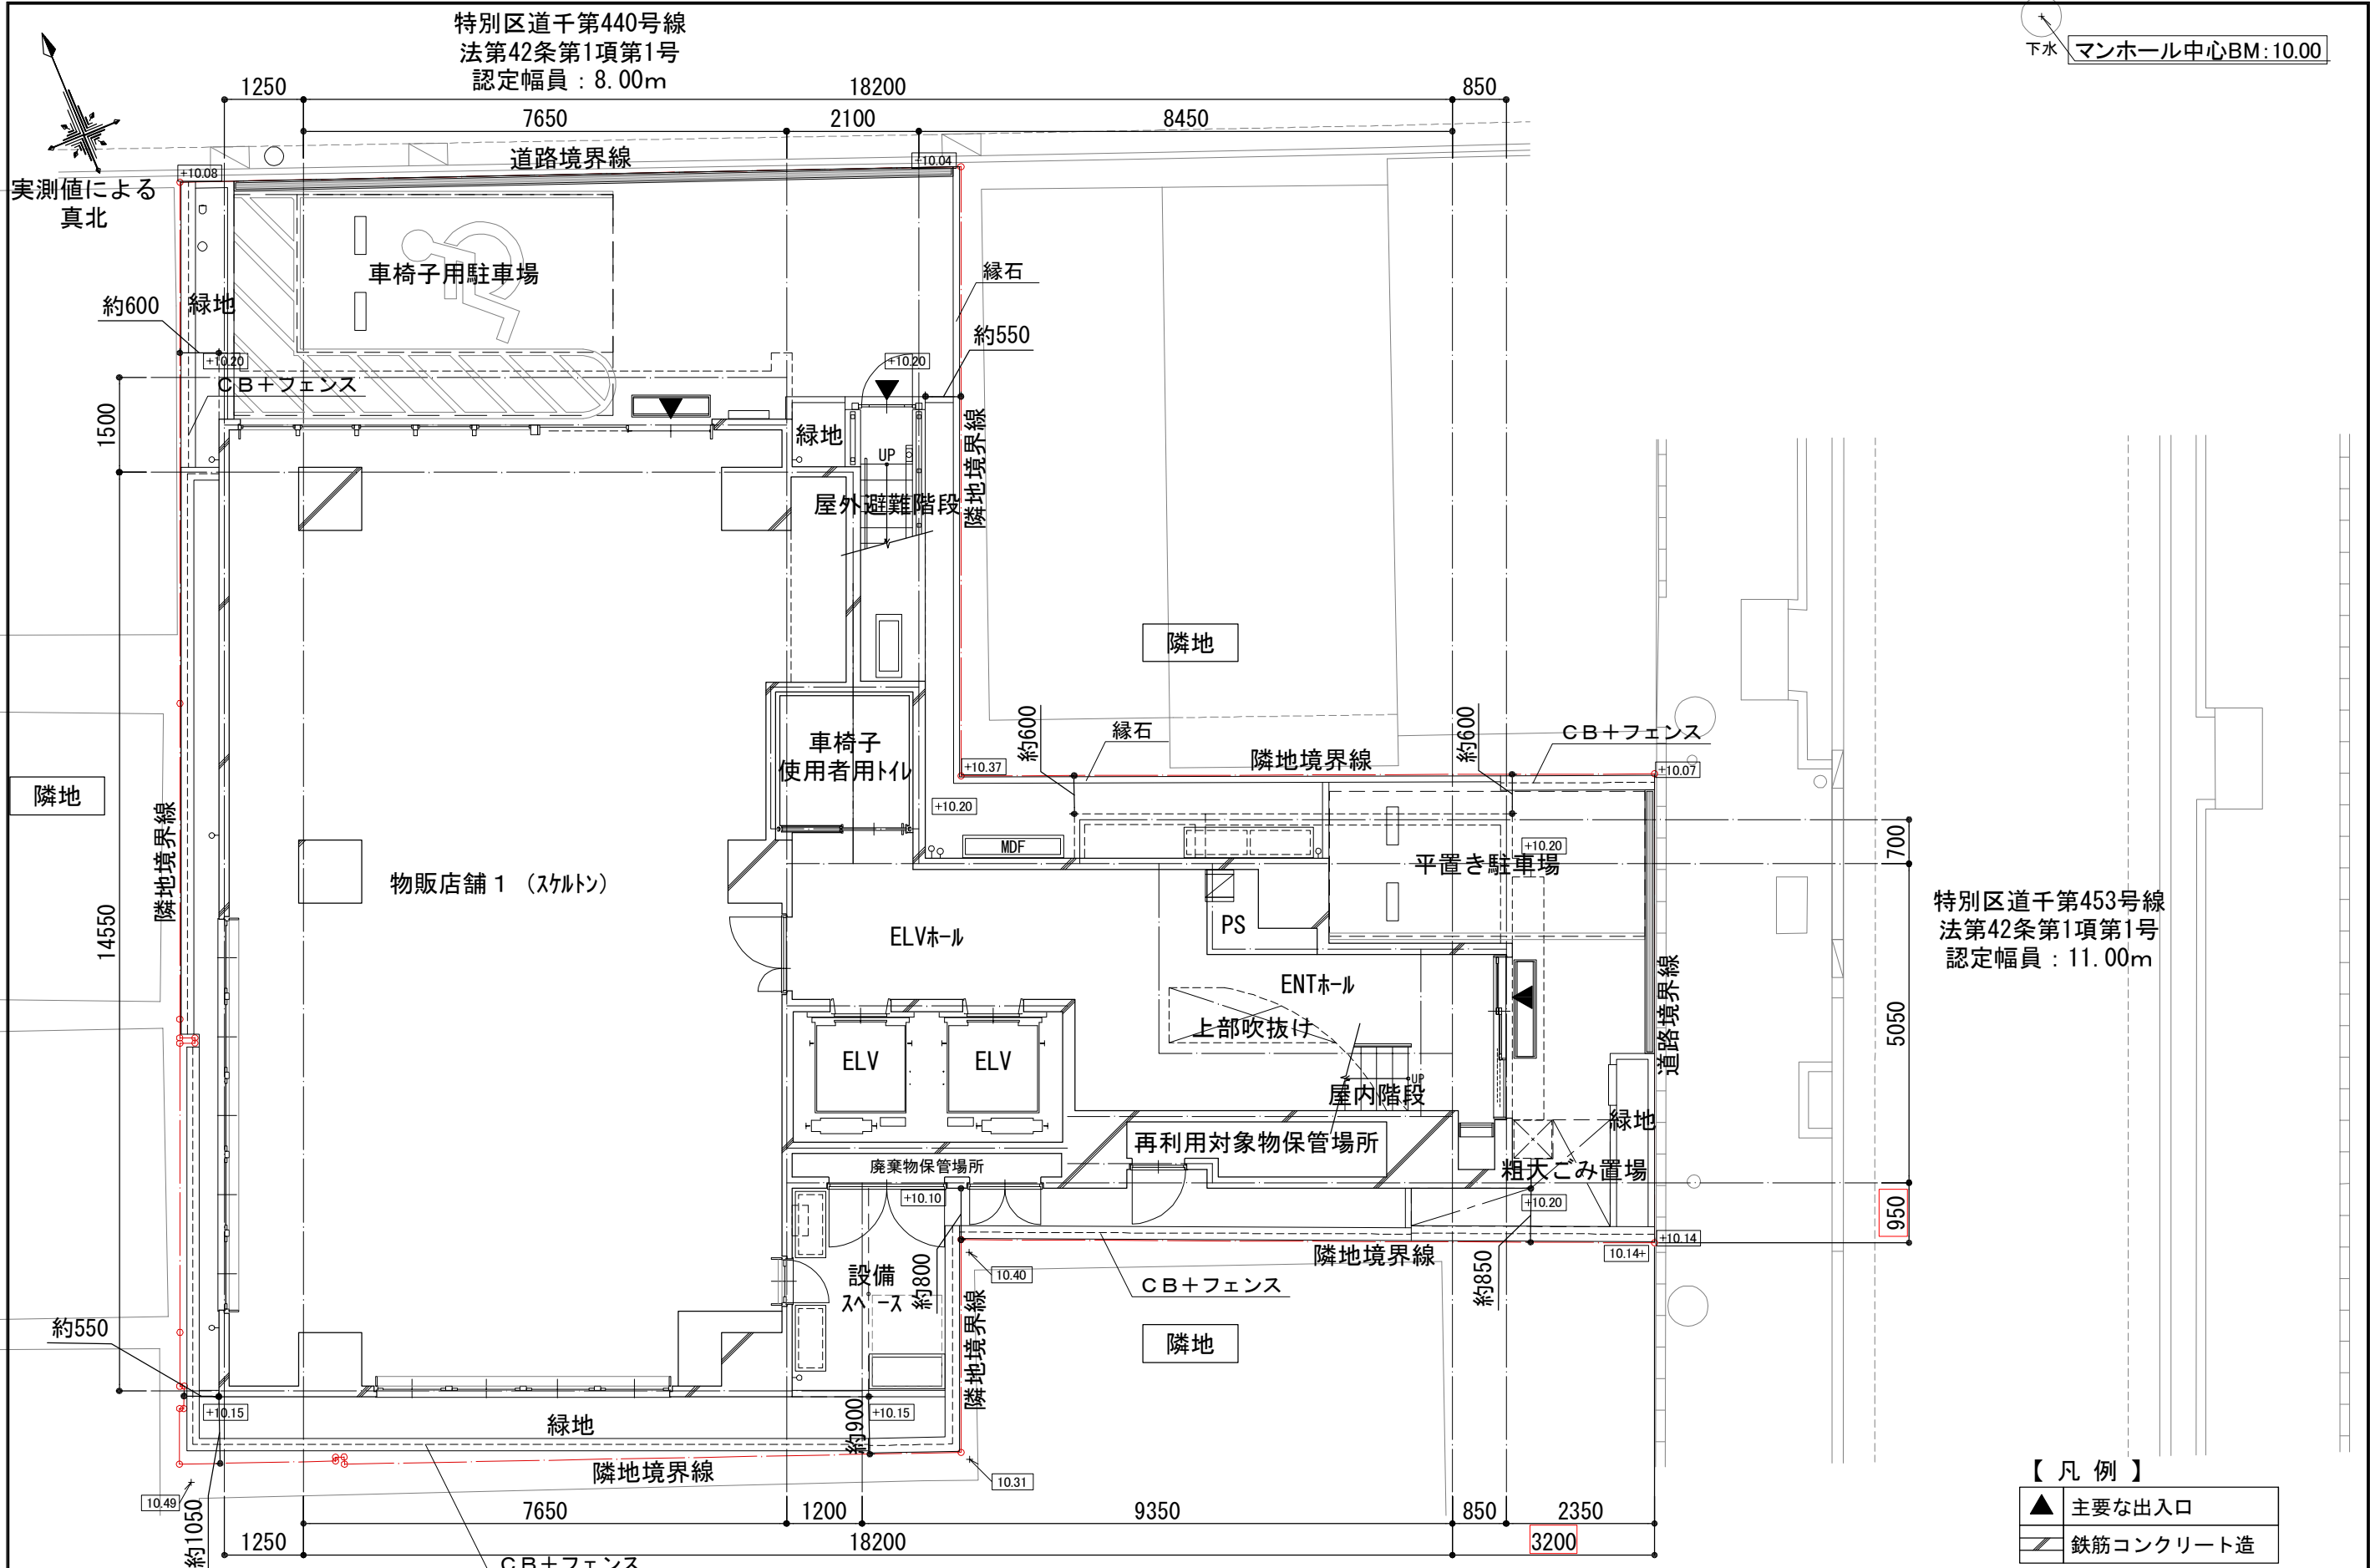

特別区道千第453号線  
法第42条第1項第1号  
認定幅員：11.00m

- 【凡例】
- ▲ 主要な出入口
  - ▨ 鉄筋コンクリート造

・本図面は行政指導等により計画に変更が生じる場合があります。

Project (仮称) SK-K神田駿河台計画	Title 配置図兼1階平面図	Scale 1/100	Number 2
-----------------------------	--------------------	----------------	-------------